


Planta Tipo Oficina A  
Superficie Útil = 77 m<sup>2</sup>

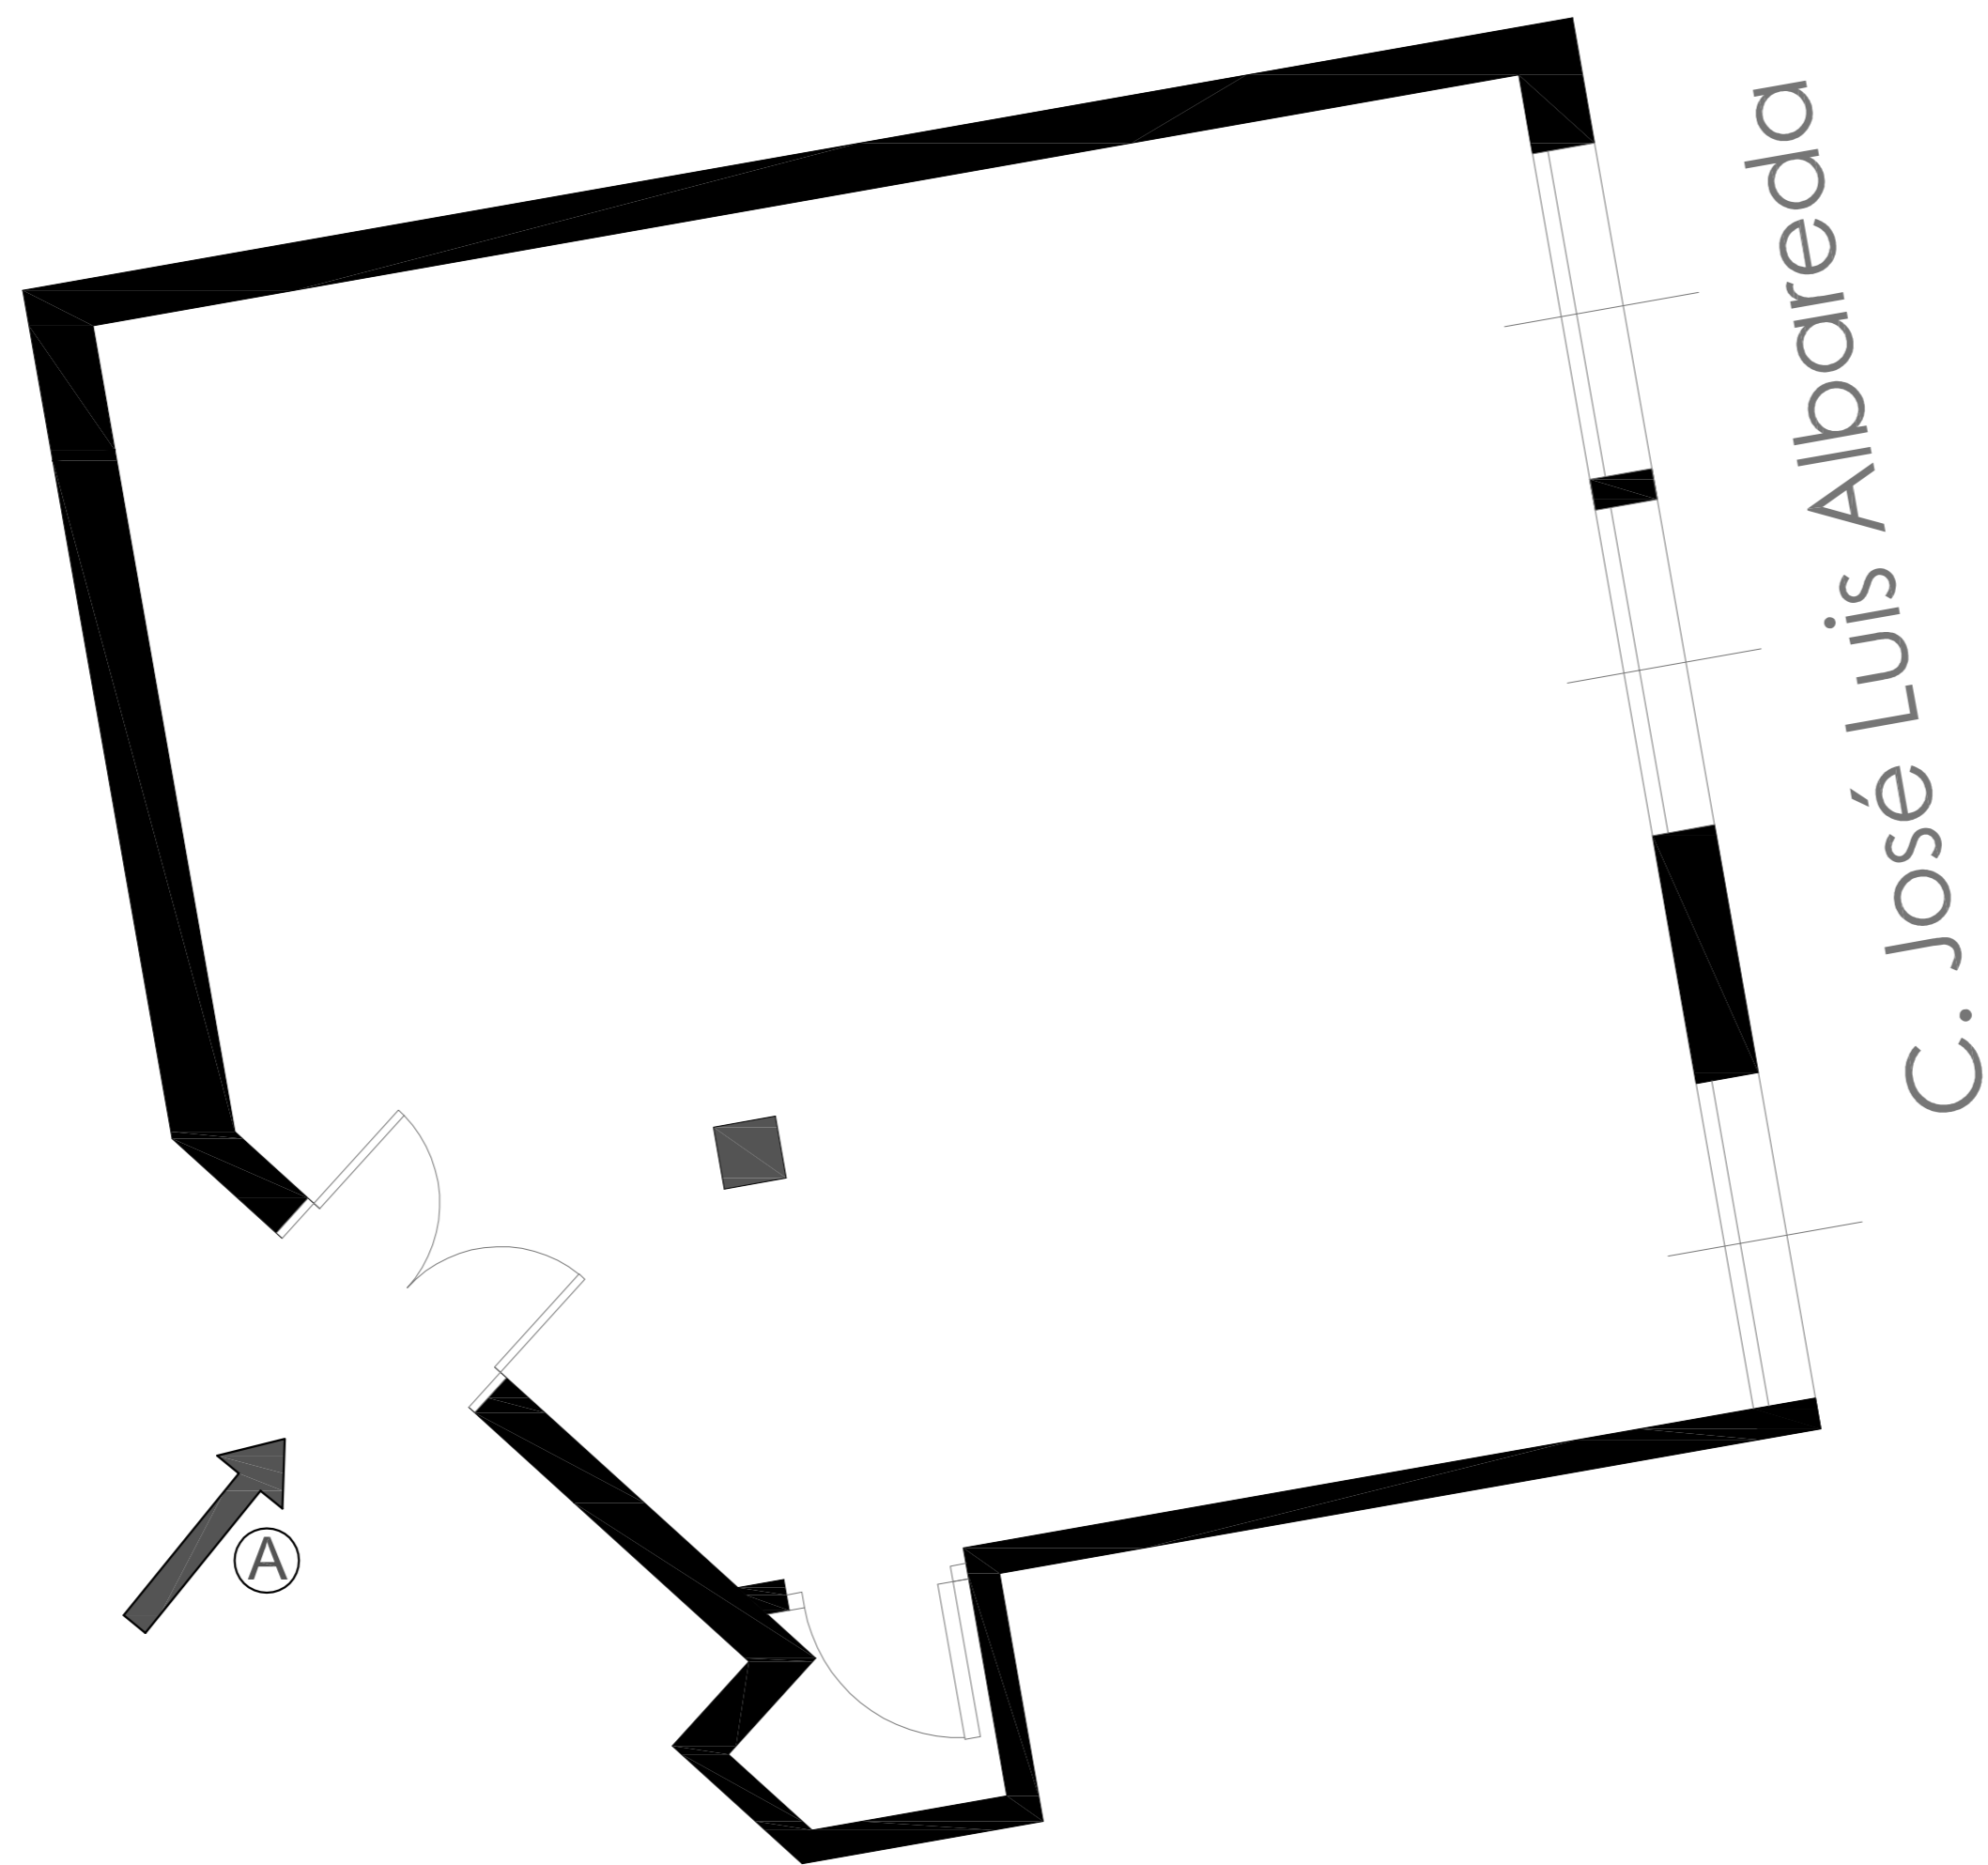

Avd. de César Augusto