


Planta Tipo Oficina B

Superficie Útil = 115 m²

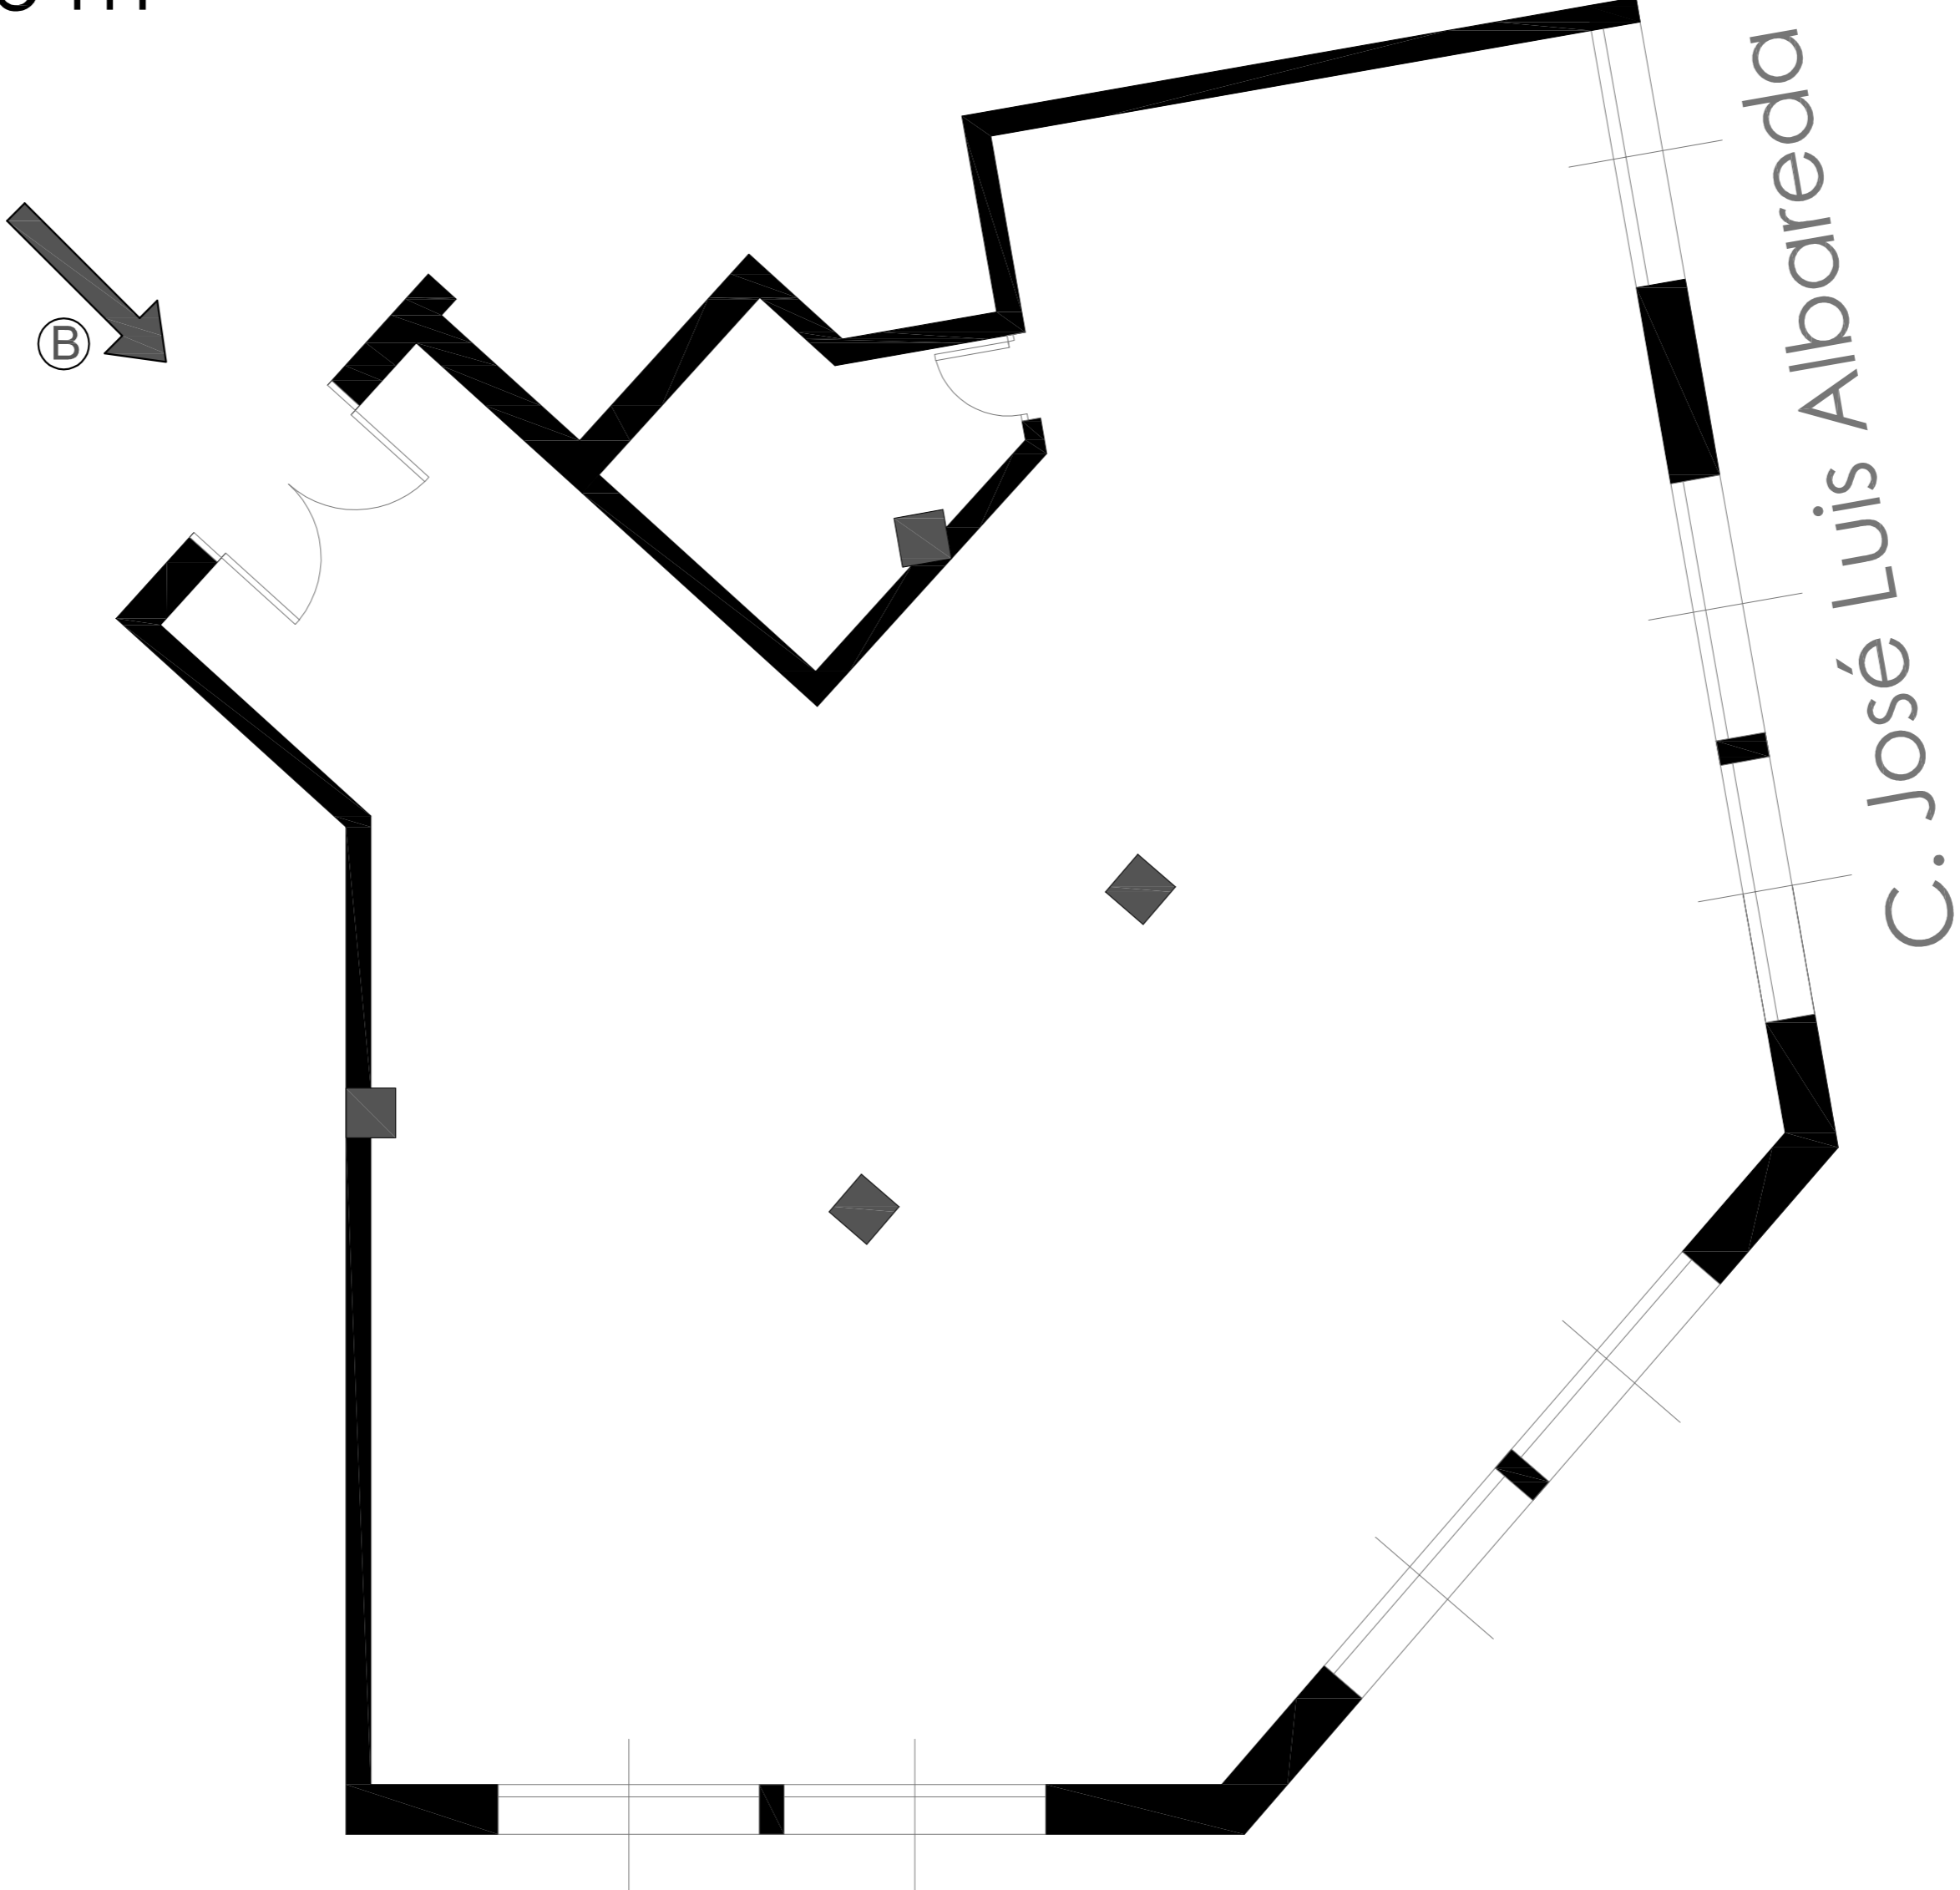

Avd. de César Augusto