


Planta Tipo Oficina C  
Superficie Útil = 85 m<sup>2</sup>

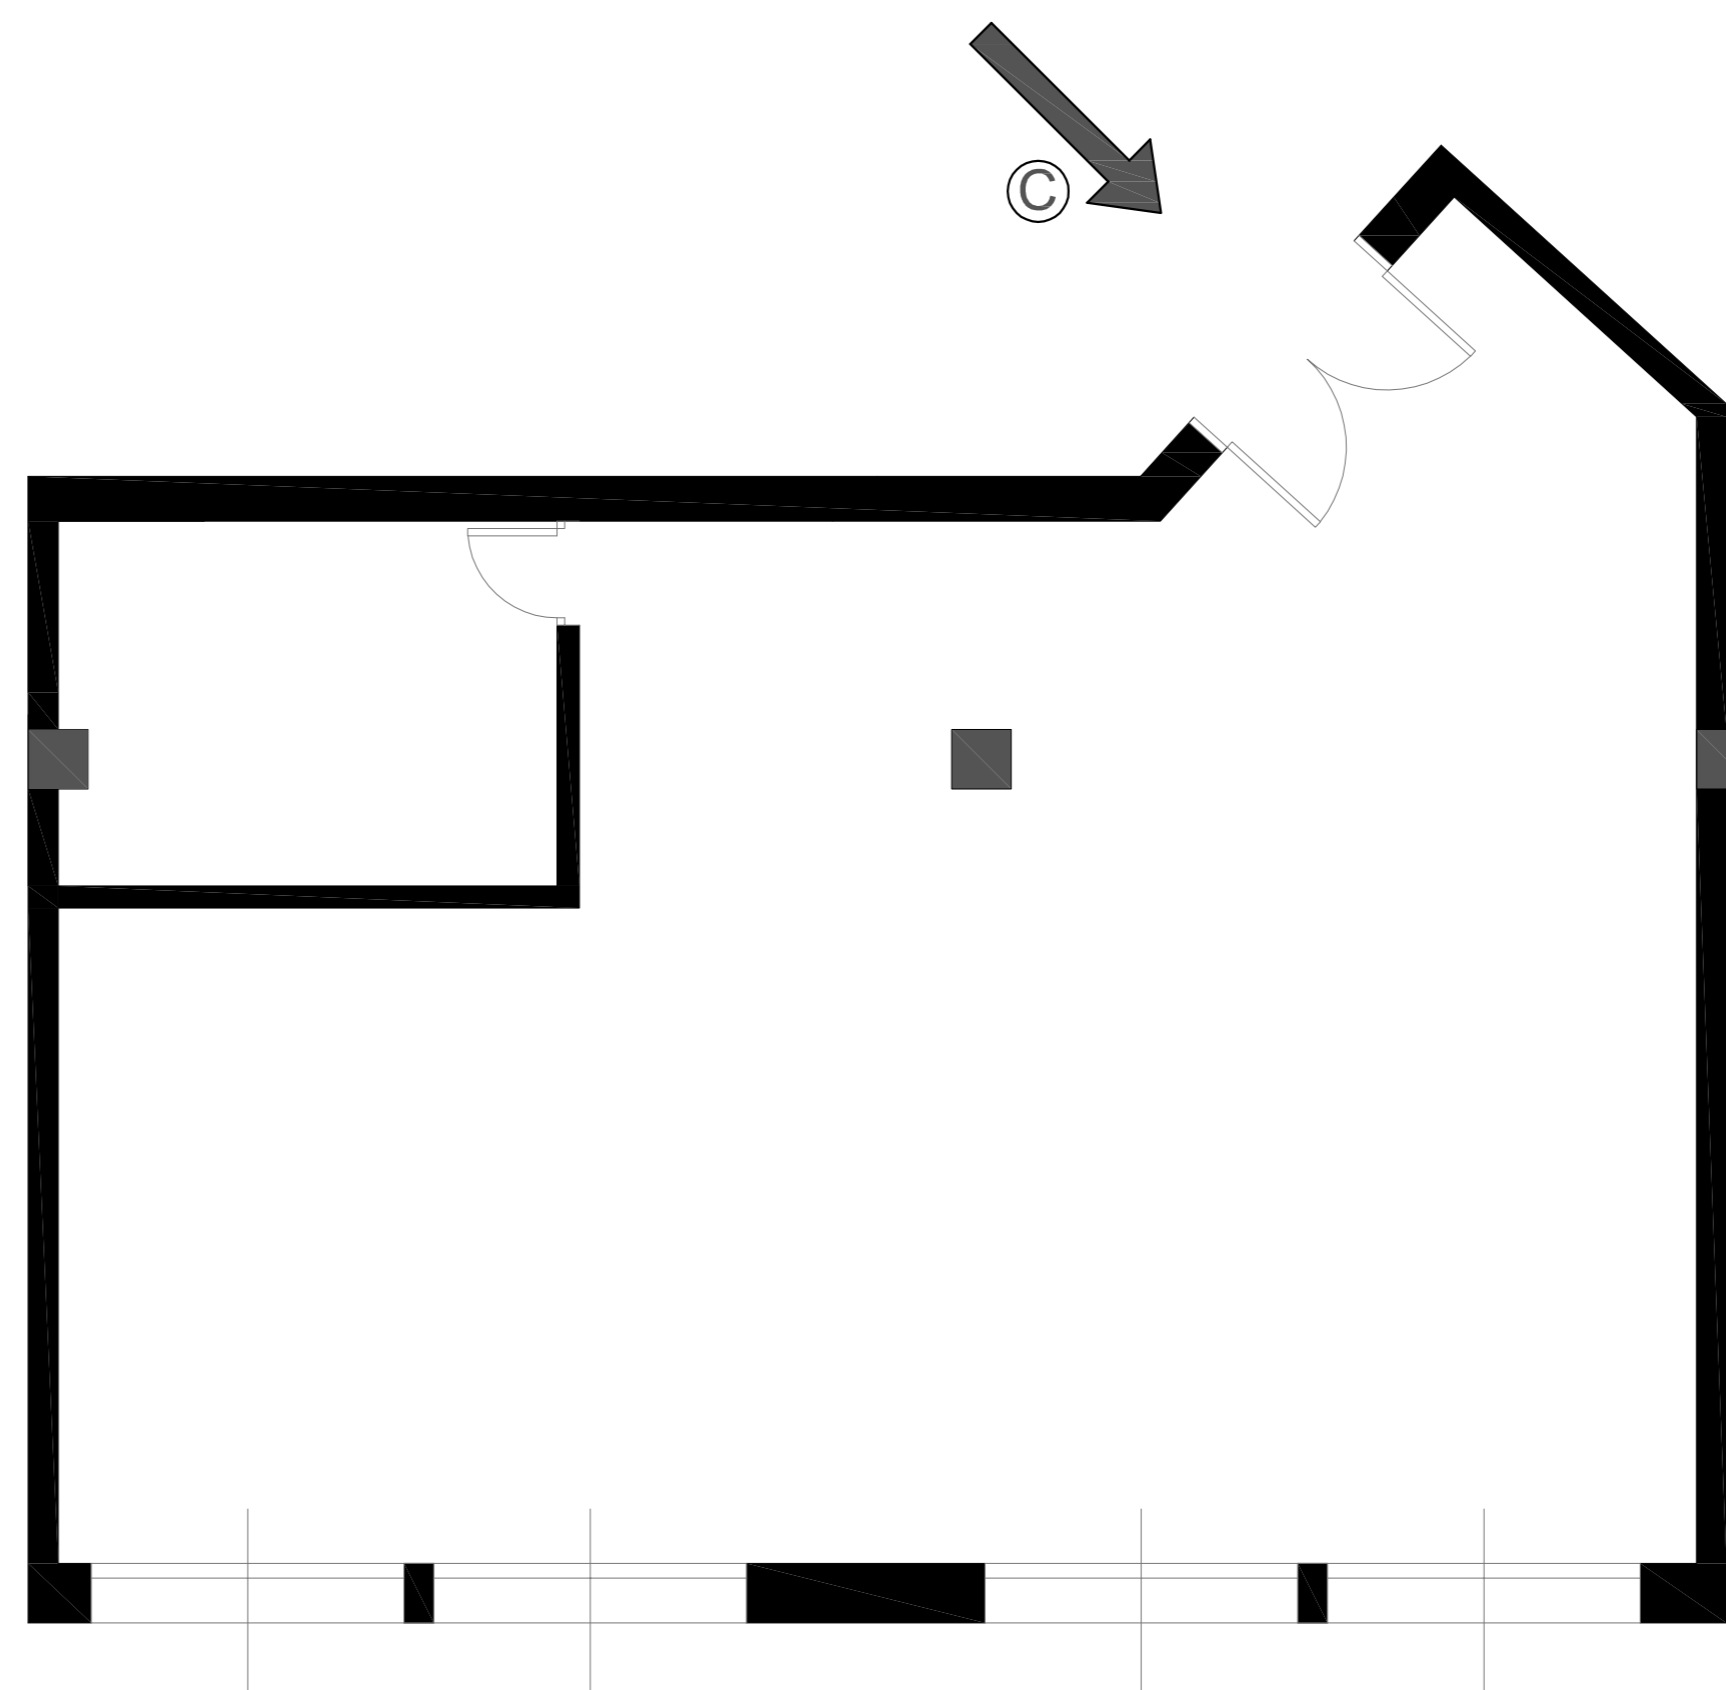

Avd. de César Augusto